


WYRYS Z MAPY EWIDENCYJNEJ
Sekcje mapy: 7.108.10.20.3
SKALA 1:1000

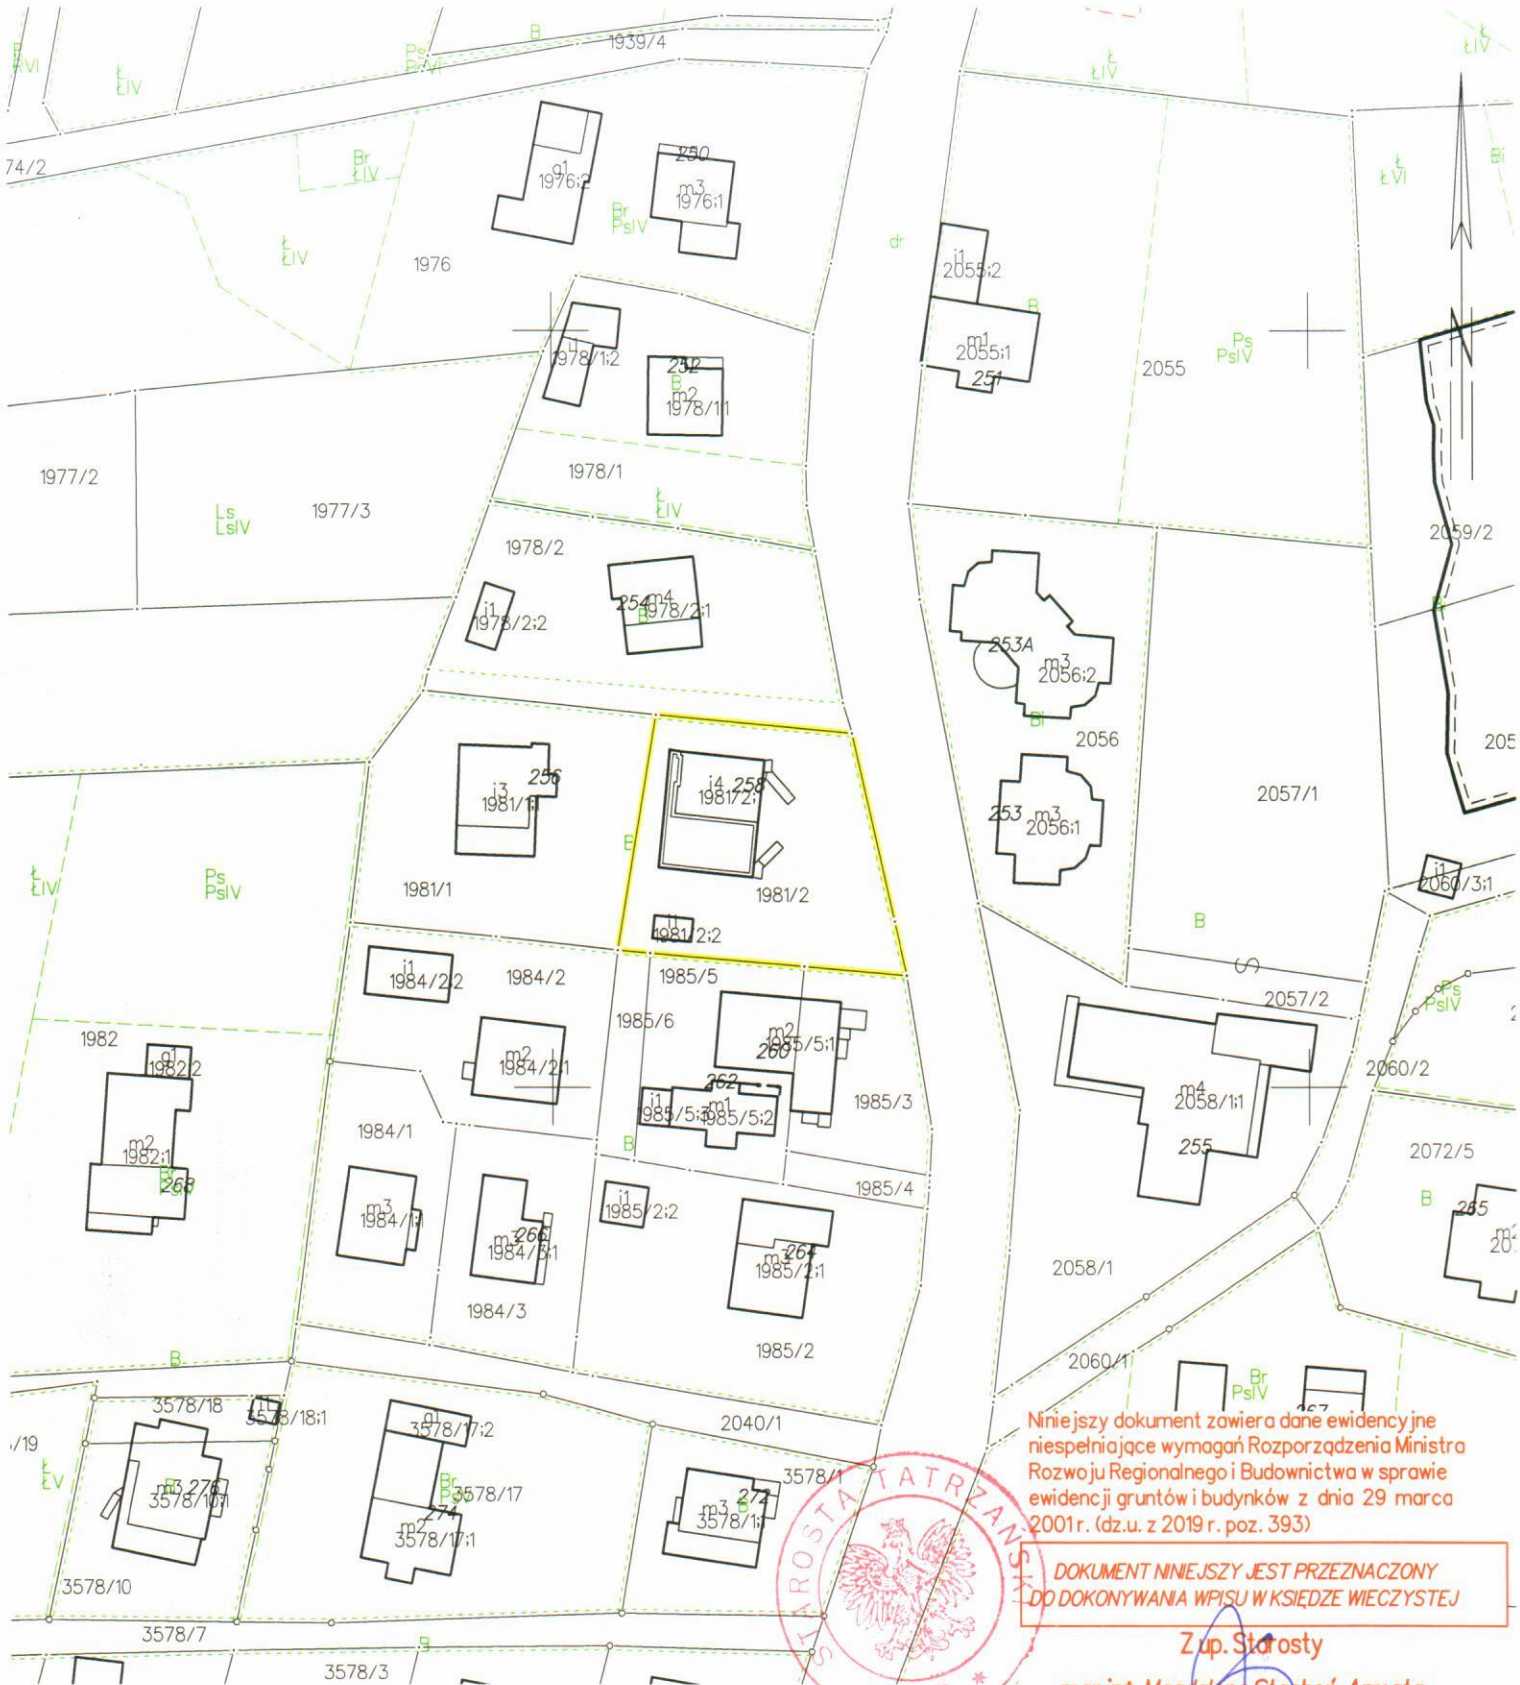

Niniejszy dokument zawiera dane ewidencyjne niespełniające wymagań Rozporządzenia Ministra Rozwoju Regionalnego i Budownictwa w sprawie ewidencji gruntów i budynków z dnia 29 marca 2001r. (dz.u. z 2019 r. poz. 393)

DOKUMENT NINIEJSZY JEST PRZEZNACZONY DO DOKONYWANIA WPISU W KSIĘDZE WIECZYSTEJ



Zup. Starosty

mgr inż. Magdalena Stachoń-Armata
Podinspektor Wydziału Geodezji,
Kartografii, Katastru i Gospodarki
Nieruchomościami